



CÂMARA MUNICIPAL DE
TAUÁ

PROJETO DE LEI Nº. 63 /2024

01 novembro de 2024.

Dispõe sobre denominação de MIGUEL GASPAS DE OLIVEIRA, logradouro público na cidade de Tauá, na forma que indica e adota outras providências.

A CÂMARA MUNICIPAL DE TAUÁ - CEARÁ

DECRETA:

Art. 1º – Fica denominada de MIGUEL GASPAS DE OLIVEIRA, a via pública “projetada A” localizada no bairro Bezerra e Sousa, neste Município.

Art. 2º - Cumpra ao Poder Executivo Municipal, dar publicidade e conhecimento à população da referida denominação.

Art. 3º - Esta Lei entrará em vigor na data de sua publicação, revogadas as disposições em contrário.

Paço da Câmara Municipal de Tauá, em 01 de novembro de 2024.

FRANCISCO WELLINGTON URBANO CAVALCANTE
Vereador

CÂMARA MUNICIPAL DE TAUÁ
VISTO EM SESSÃO
01/11/2024
PRESIDENTE DA CMT

APROVADO EM ÚNICA DISCUSSÃO
POR 13 votos favoráveis
SALA DE SESSÕES 11/11/2024
PRESIDENTE DA CMT

R. Silvestre Gonçalves, 80 - Centro, Tauá - CE, 63660-000 / Fone (88) 3437-2599 www.camarataua.ce.gov.br



Câmara Municipal Tauá: Certifico registro sob o nº 20241101155833-538 que em 01 de novembro de 2024 às 15:58:33 foi protocolado a matéria: Projeto de Lei - Nº 63, de autoria do vereador Francisco Wellington Urbano Cavalcante, pelo servidor Andréa Alves da Silva .



CÂMARA MUNICIPAL DE

TAUÁ


BIOGRAFIA

Miguel Gaspar de Oliveira nasceu em 5 de junho de 1944 e dedicou sua vida ao trabalho e ao serviço à comunidade de Tauá, Ceará. Durante sua carreira, atuou em todos os bancos da cidade como guarda, sendo uma figura conhecida e respeitada no setor. Com seu compromisso e dedicação, conquistou o respeito e a admiração de todos os que conviviam com ele. Além disso, Miguel prestou serviço para o município de Tauá, onde, por mais de dez anos, foi vigilante da pracinha de São José, zelando pela segurança e tranquilidade do local que é ponto de encontro e convivência para muitos moradores.

Miguel faleceu em 3 de novembro de 2017, deixando uma marca significativa na cidade e sendo lembrado por seu trabalho e dedicação à comunidade.


FRANCISCO WELLINGTON URBANO CAVALCANTE
Vereador



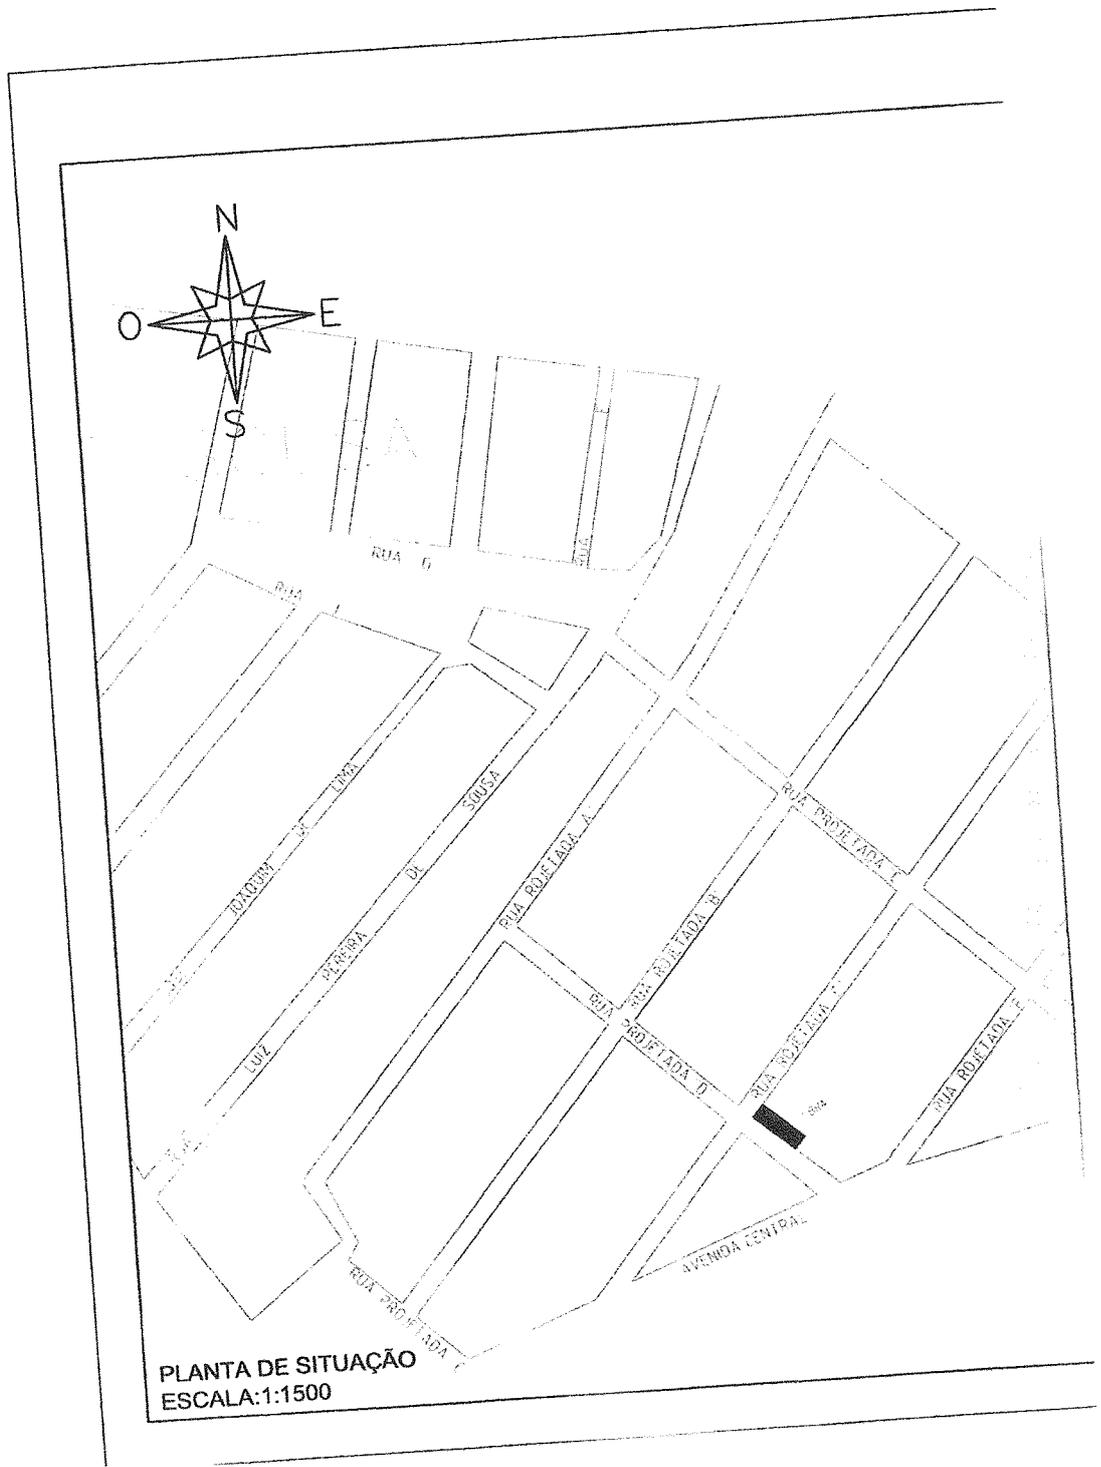

PLANTA DE SITUAÇÃO
ESCALA:1:1500

Uma "Projeta A"
Bairro Bezerria e Sousa.

